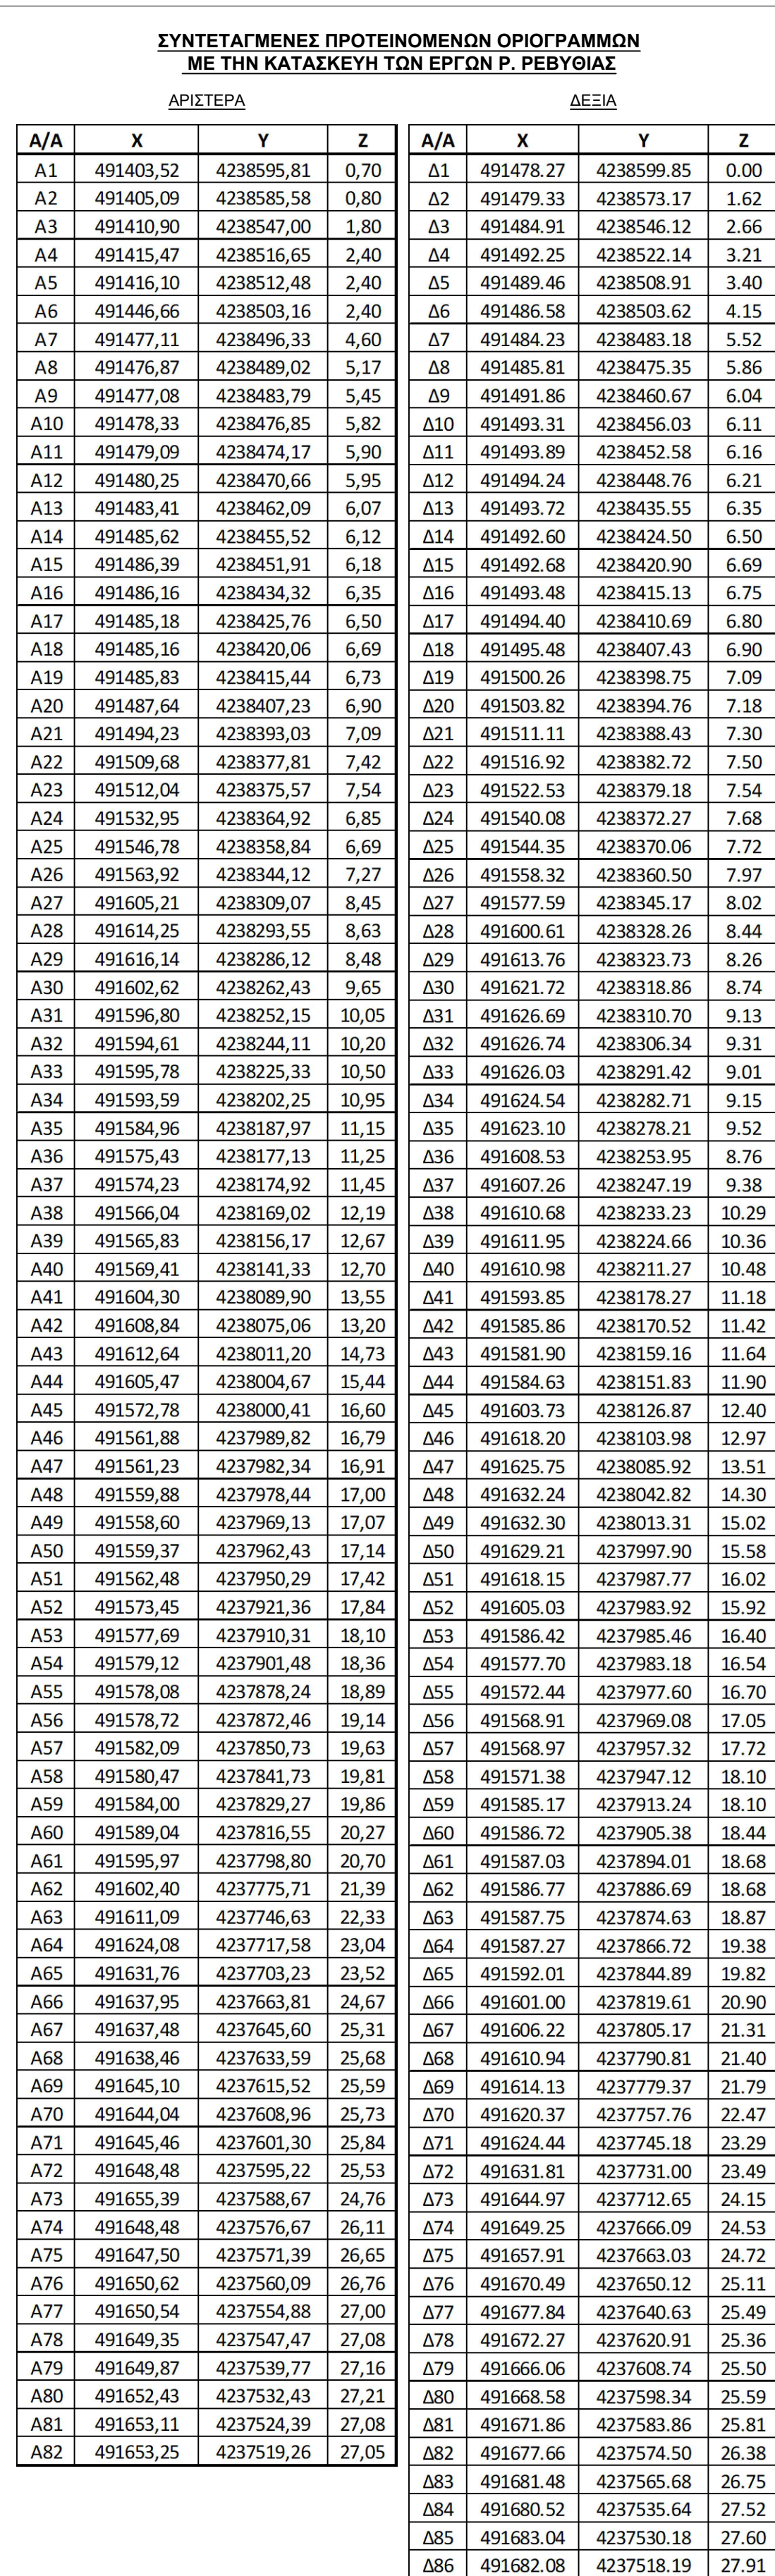
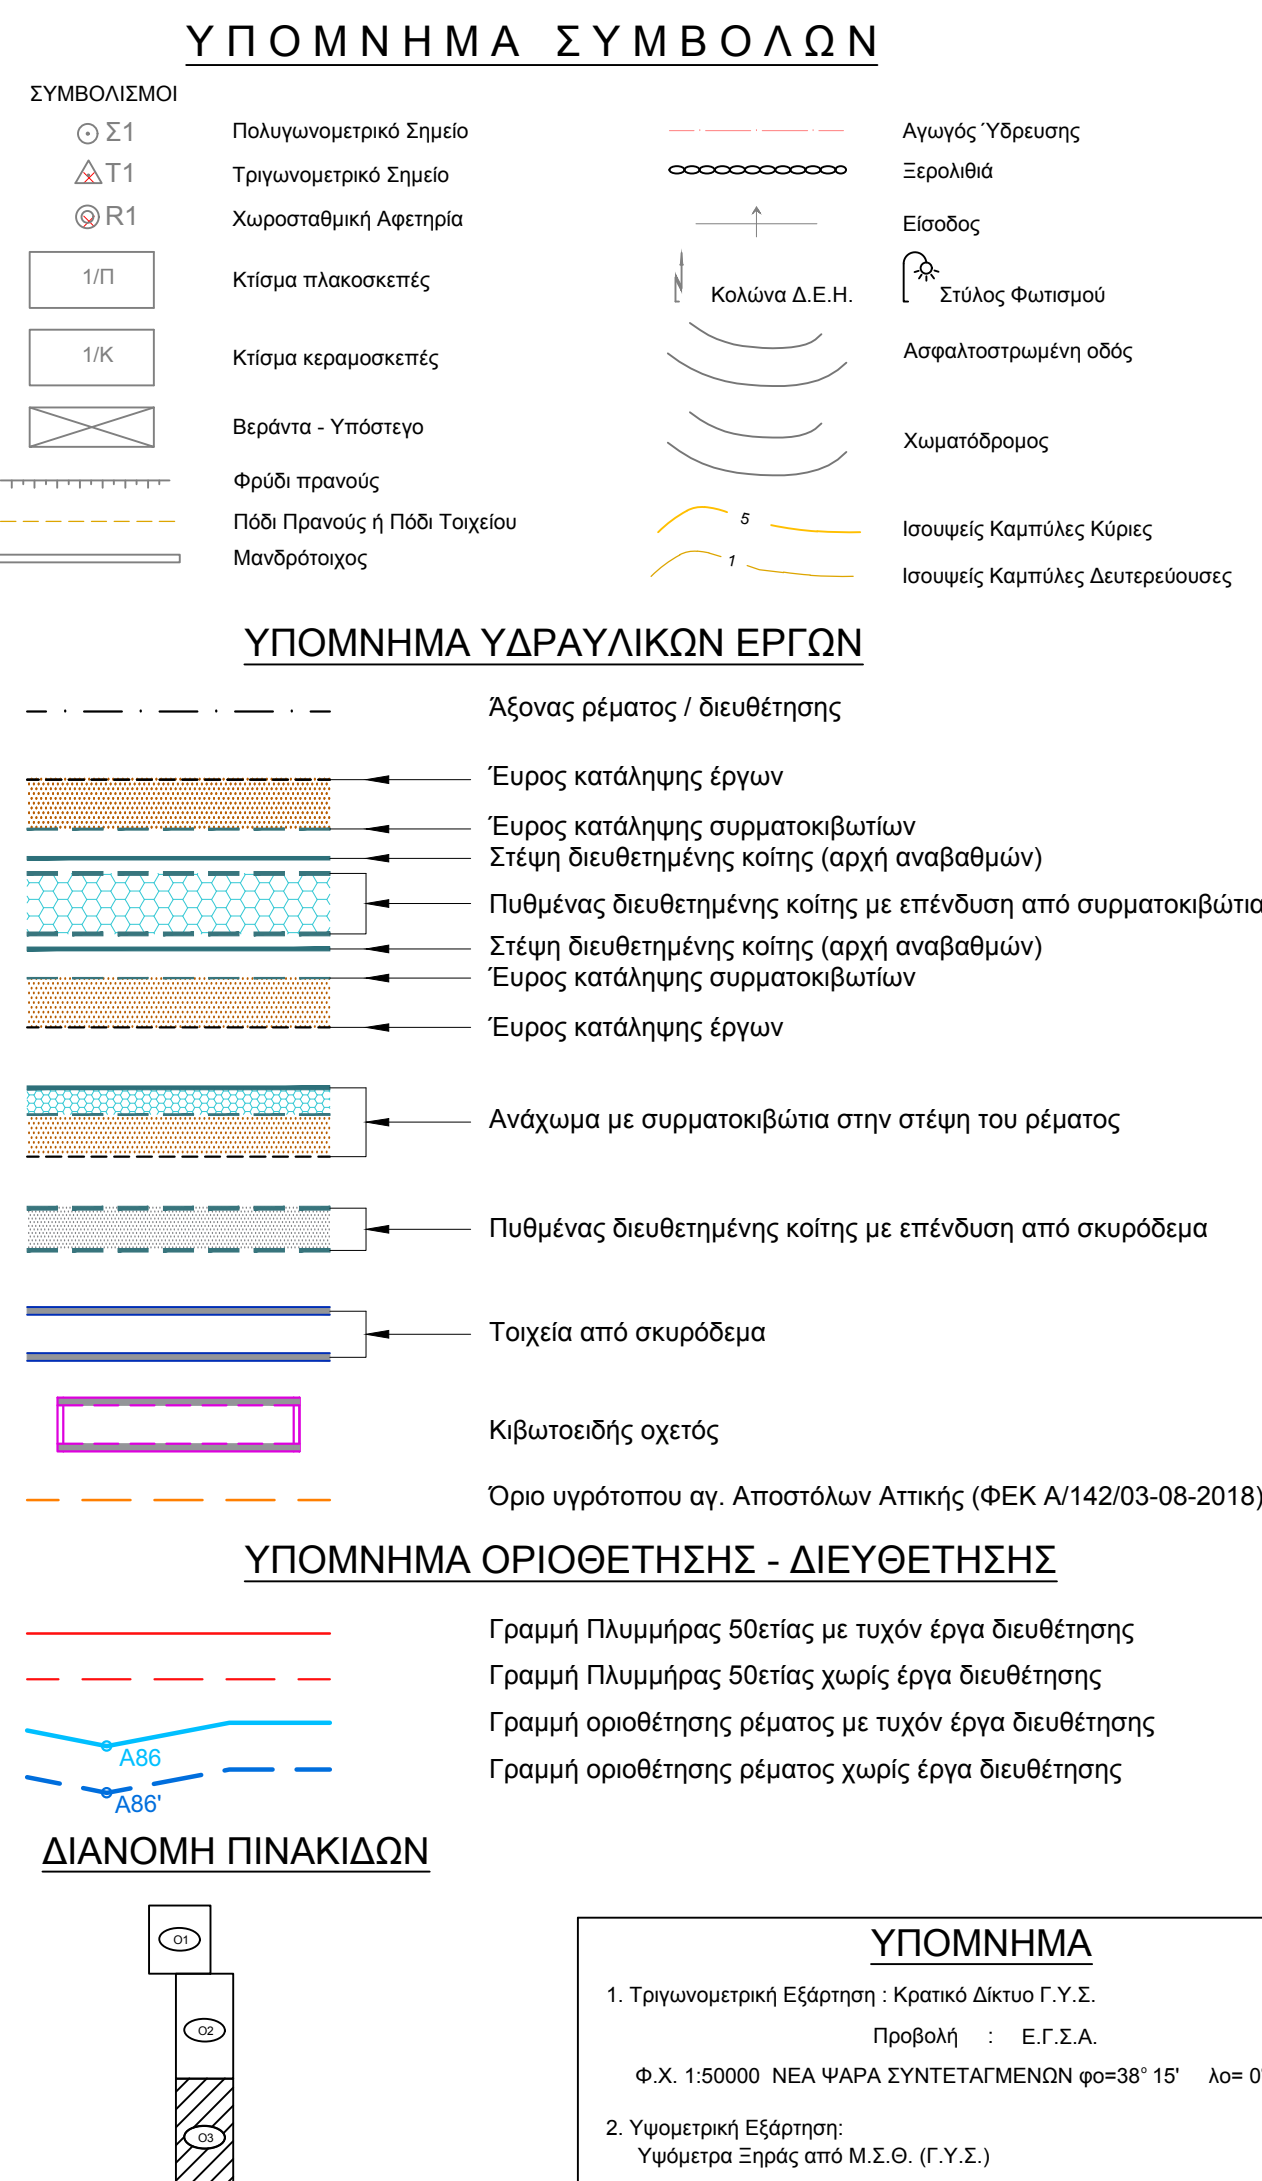


[illegible]

ΕΛΛΗΝΙΚΗ ΔΗΜΟΚΡΑΤΙΑ ΠΕΡΙΦΕΡΕΙΑ ΑΤΤΙΚΗΣ ΠΕΡΙΦΕΡΕΙΑΚΗ ΕΝΟΤΗΤΑ ΑΝΑΤΟΛΙΚΗΣ ΑΤΤΙΚΗΣ ΔΙΕΥΘΥΝΣΗ ΤΕΧΝΙΚΩΝ ΕΡΓΩΝ			
ΣΥΜΒΑΣΗ: ΜΕΛΕΤΗ ΟΡΙΟΘΕΤΗΣΗΣ – ΔΙΕΥΘΕΤΗΣΗΣ ΡΕΜΑΤΩΝ ΒΟΡΕΙΩΝ ΠΕΡΙΟΧΩΝ ΠΕΡΙΦΕΡΕΙΑΚΗΣ ΕΝΟΤΗΤΑΣ ΑΝΑΤΟΛΙΚΗΣ ΑΤΤΙΚΗΣ			
ΜΕΛΕΤΗ ΟΡΙΟΘΕΤΗΣΗΣ ΡΕΜΑΤΟΣ ΡΕΒΥΘΙΑΣ			
ΟΡΙΖΟΝΤΙΟΓΡΑΦΙΑ ΠΡΟΤΑΣΗΣ ΟΡΙΟΘΕΤΗΣΗΣ Ρ. ΡΕΒΥΘΙΑΣ (ΦΥΛΛΟ 3/3)			ΑΡΙΘΜΟΣ ΣΧΕΔΙΟΥ
			Ο3
			ΚΙΛΩΜΑ 1:500
ΑΝΑΔΕΙΧΝΗΣΗΣ			
ΣΥΜΠΡΑΤΤΑΝΤΑ ΓΡΑΦΕΙΑ ΜΕΛΕΤΩΝ 1. ΓΕΩΡΓΙΟΣ ΝΕΒΕΣΚΑΛΟΣ 2. ΕΥΓΕΝΙΑ ΛΑΖΑΡΗ 3. ΕΥΑΓΓΕΛΟΣ ΚΑΡΑΜΠΛΙΑΣ & ΣΙΑ Ε.Ε. με δ.τ. "ΓΕΩΔΙΚΤΥΟ"			
ΕΜΕΡΓΕΙΑ	ΟΝΟΜΑΤΕΠΩΝΥΜΟ	ΗΜΕΡΟΜΗΝΙΑ	ΥΠΟΓΡΑΦΗ
ΕΚΠΟΝΕΙΝ	ΝΕΒΕΣΚΑΛΟΣ ΓΕΩΡΓΙΟΣ	02/2023	
	ΛΑΖΑΡΗ ΕΥΓΕΝΙΑ	02/2023	
ΕΠΙΒΛΕΨΗ	ΘΕΟΦΑΝΤΟΠΟΥΛΟΣ ΘΕΟΦΑΝΗΣ		
ΘΕΩΡΕΙΝ	ΦΑΡΜΑΚΙΛΛΑΚΗΣ ΓΕΩΡΓΙΟΣ		
ΕΚΠΟΤΙΚΗ ΑΠΟΒΑΞΗ			