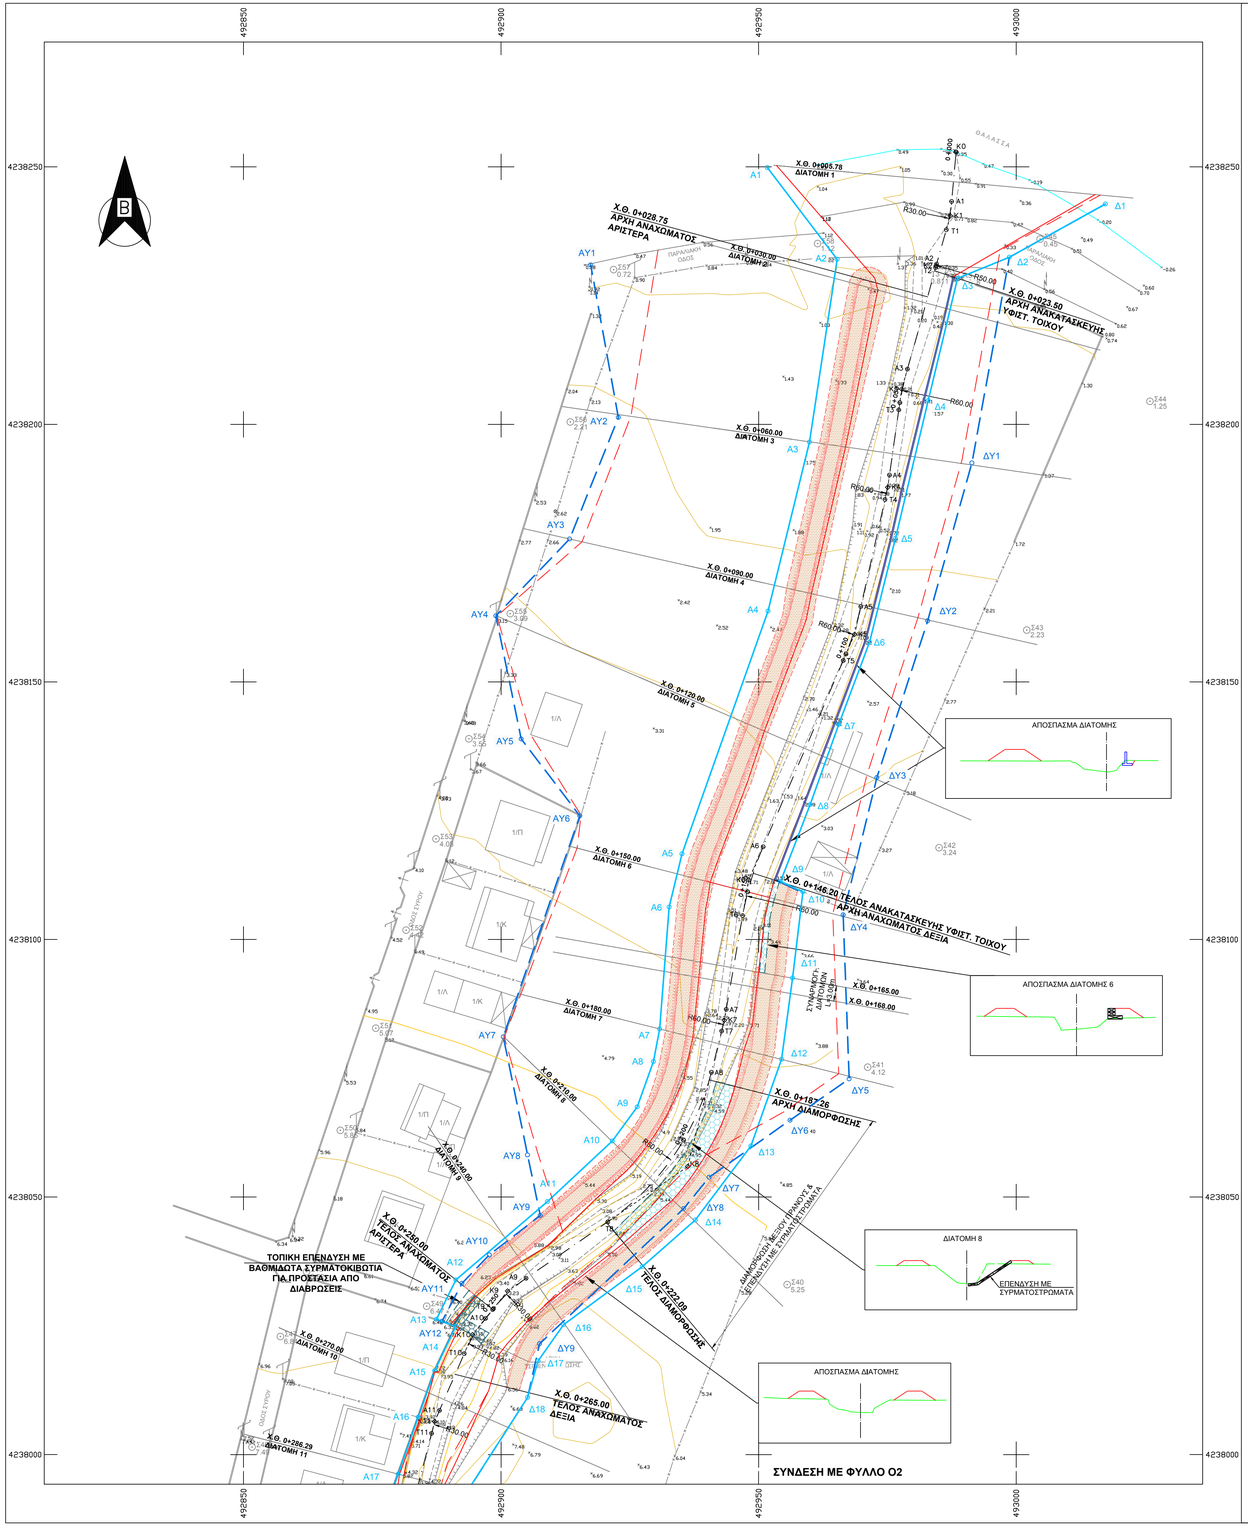

ΣΥΝΤΕΤΑΓΜΕΝΕΣ ΠΡΟΤΕΙΝΟΜΕΝΩΝ ΟΡΙΟΓΡΑΜΜΩΝ ΧΩΡΙΣ ΤΗΝ ΚΑΤΑΣΚΕΥΗ ΤΩΝ ΕΡΓΩΝ Ρ. ΧΙΛΙΟΠΟΤΑΜΟΥ

ΑΡΙΣΤΕΡΑ

Α/Α	X	Y	Z
ΑΥ1	492917.40	4238230.95	0.58
ΑΥ2	492922.78	4238201.35	2.07
ΑΥ3	492913.30	4238177.74	2.61
ΑΥ4	492899.00	4238162.83	3.29
ΑΥ5	492903.91	4238138.94	3.52
ΑΥ6	492915.29	4238124.02	3.70
ΑΥ7	492900.43	4238081.10	4.87
ΑΥ8	492905.14	4238058.19	5.43
ΑΥ9	492907.62	4238046.43	5.85
ΑΥ10	492897.73	4238038.78	6.20
ΑΥ11	492892.42	4238033.24	6.40
ΑΥ12	492888.53	4238025.88	6.42
Α14	492891.18	4238024.87	6.35
Α15	492887.11	4238016.29	7.02
Α16	492883.93	4238007.27	6.89
Α17	492880.02	4237996.20	7.36
Α18	492875.50	4237983.57	7.60
Α19	492875.15	4237976.03	7.63
Α20	492874.20	4237965.52	6.77
Α21	492872.78	4237952.83	7.81
Α22	492872.21	4237947.76	8.17
Α23	492867.68	4237935.82	8.52
Α24	492862.90	4237922.59	9.08
Α25	492859.72	4237898.19	9.83
Α26	492859.91	4237885.34	10.40
Α27	492857.84	4237874.45	10.42
Α28	492856.05	4237867.16	10.28
Α29	492850.10	4237841.07	9.37
Α30	492848.07	4237826.32	12.75
Α31	492847.80	4237813.62	13.11
Α32	492846.91	4237806.05	13.21
Α33	492847.25	4237786.05	13.40
Α34	492847.57	4237765.33	13.49
Α35	492849.54	4237739.09	14.40
Α36	492841.29	4237739.36	14.34
Α37	492838.33	4237728.28	14.45
Α38	492835.63	4237727.68	16.00
Α39	492839.61	4237719.74	15.99
Α40	492839.78	4237691.83	16.78
Α41	492848.81	4237682.54	17.05
Α42	492849.10	4237675.38	17.80
Α43	492848.16	4237661.64	17.77
Α44	492844.74	4237653.52	17.80
Α45	492834.88	4237645.57	18.00
Α46	492829.26	4237628.98	18.43
Α47	492817.33	4237624.95	18.50
Α48	492815.43	4237616.77	17.79
Α49	492813.37	4237611.88	17.90
Α50	492812.37	4237605.80	17.49
Α51	492811.08	4237601.37	19.47
Α52	492810.72	4237594.86	19.24
Α53	492810.24	4237584.50	19.15
Α54	492809.93	4237572.71	18.00
Α55	492809.90	4237563.57	19.05
Α56	492809.90	4237553.75	19.24
Α57	492816.72	4237543.54	17.99
Α58	492820.13	4237534.42	21.28
Α59	492824.59	4237519.92	20.83
Α60	492824.95	4237510.15	20.43
Α61	492826.05	4237497.86	22.21
Α62	492821.07	4237483.74	22.17
Α63	492813.32	4237471.65	22.21
Α64	492805.26	4237460.83	22.58
Α65	492792.23	4237436.90	22.76
Α66	492783.70	4237401.42	23.26
Α67	492762.25	4237373.28	24.05
Α68	492750.94	4237355.63	26.41
Α69	492733.41	4237358.62	26.36
Α70	492725.46	4237360.74	26.47
Α71	492712.12	4237361.96	26.57
Α72	492711.63	4237357.89	26.68
Α73	492711.63	4237358.79	27.70
Α74	492685.12	4237364.97	27.35
Α75	492669.97	4237358.79	27.70
Α76	492661.16	4237343.80	28.29
Α77	492641.29	4237324.36	29.61
Α78	492622.66	4237319.04	30.27
Α79	492604.30	4237313.36	30.78
Α80	492582.41	4237293.59	31.00
Α81	492562.78	4237273.58	31.80
Α82	492551.16	4237257.01	32.43
Α83	492529.27	4237227.00	33.38
Α84	492528.83	4237216.46	33.56
Α85	492530.03	4237195.42	34.87
Α86	492536.25	4237183.54	35.60
Α87	492536.52	4237168.18	36.49
Α88	492531.04	4237163.25	36.11

ΔΕΞΙΑ

Α/Α	X	Y	Z
Δ1	493017.32	4238242.78	-0.24
Δ2	492966.68	4238232.44	0.37
ΔΥ1	492991.41	4238192.53	1.54
ΔΥ2	492982.82	4238161.87	2.29
ΔΥ3	492972.96	4238131.44	3.00
ΔΥ4	492966.41	4238104.78	3.90
ΔΥ5	492967.58	4238072.94	3.95
ΔΥ6	492956.10	4238064.92	4.38
ΔΥ7	492940.38	4238053.83	5.00
ΔΥ8	492935.48	4238047.77	5.36
ΔΥ9	492907.47	4238021.53	6.40
Δ18	492905.16	4238011.11	6.76
Δ19	492893.19	4237992.48	6.99
Δ20	492887.44	4237959.16	8.24
Δ21	492876.26	4237922.10	9.74
Δ22	492879.84	4237892.54	10.15
ΔΥ10	492872.12	4237860.83	11.06
ΔΥ11	492890.03	4237840.54	11.27
ΔΥ12	492893.13	4237832.02	11.36
ΔΥ13	492894.42	4237787.35	12.06
ΔΥ14	492890.23	4237748.37	12.82
ΔΥ15	492880.39	4237743.12	12.92
ΔΥ16	492860.27	4237741.39	13.12
Δ27	492856.73	4237730.43	13.71
Δ28	492868.39	4237679.28	15.26
Δ29	492865.84	4237665.36	15.59
Δ30	492856.95	4237653.48	16.53
Δ31	492845.07	4237643.79	16.94
Δ32	492831.56	4237623.15	17.54
Δ33	492827.51	4237610.53	17.92
Δ34	492824.28	4237581.66	18.25
Δ35	492824.88	4237556.99	18.27
Δ36	492827.18	4237548.55	18.66
Δ37	492835.97	4237530.75	19.48
Δ38	492843.24	4237509.97	21.57
Δ39	492841.71	4237480.47	22.58
Δ40	492837.09	4237469.35	21.17
Δ41	492824.89	4237456.02	21.67
Δ42	492815.49	4237439.78	22.54
Δ43	492807.99	4237412.19	23.59
Δ44	492804.04	4237397.85	24.00
Δ45	492795.85	4237378.99	24.76
Δ46	492779.56	4237366.99	25.36
Δ47	492775.84	4237356.46	26.07
Δ48	492767.80	4237345.84	26.47
Δ49	492759.61	4237340.69	26.62
Δ50	492748.02	4237338.72	26.92
Δ51	492730.19	4237338.71	27.20
Δ52	492695.39	4237345.61	26.73
Δ53	492681.07	4237342.13	26.92
Δ54	492673.90	4237318.78	28.30
Δ55	492668.51	4237318.95	28.77
Δ56	492665.32	4237321.01	29.06
Δ57	492647.34	4237309.99	29.42
Δ58	492651.61	4237307.01	29.35
Δ59	492637.48	4237304.70	29.49
Δ60	492620.91	4237299.56	29.89
Δ61	492614.89	4237295.77	30.18
Δ62	492605.70	4237286.02	30.43
Δ63	492591.30	4237265.62	30.79
Δ64	492572.03	4237246.79	31.02
Δ65	492554.65	4237227.55	33.36
Δ66	492552.50	4237216.19	33.52
Δ67	492545.11	4237198.82	34.59
Δ68	492551.25	4237184.26	35.29
Δ69	492551.79	4237167.06	35.65
Δ70	492546.91	4237156.20	36.03

ΣΥΝΤΕΤΑΓΜΕΝΕΣ ΠΡΟΤΕΙΝΟΜΕΝΩΝ ΟΡΙΟΓΡΑΜΜΩΝ ΜΕ ΤΗΝ ΚΑΤΑΣΚΕΥΗ ΤΩΝ ΕΡΓΩΝ Ρ. ΧΙΛΙΟΠΟΤΑΜΟΥ

ΑΡΙΣΤΕΡΑ

Α/Α	X	Y	Z
Α1	492951.68	4238249.87	0.30
Α2	492965.24	4238232.05	1.20
Α3	492959.86	4238196.58	1.66
Α4	492951.82	4238163.75	2.40
Α5	492935.14	4238116.62	3.50
Α6	492932.63	4238106.29	3.70
Α7	492930.78	4238082.63	4.23
Α8	492929.59	4238076.33	4.70
Α9	492926.43	4238067.50	4.90
Α10	492921.60	4238060.90	5.13
Α11	492909.02	4238049.12	5.80
Α12	492891.23	4238033.93	6.40
Α13	492887.46	4238028.29	6.43
Α14	492891.18	4238024.87	6.35
Α15	492887.11	4238016.29	7.02
Α16	492883.93	4238007.27	6.89
Α17	492880.02	4237996.20	7.36
Α18	492875.50	4237983.57	7.60
Α19	492875.15	4237976.03	7.63
Α20	492874.20	4237965.52	6.77
Α21	492872.78	4237952.83	7.81
Α22	492872.21	4237947.76	8.17
Α23	492867.68	4237935.82	8.52
Α24	492862.90	4237922.59	9.08
Α25	492859.72	4237898.19	9.83
Α26	492859.91	4237885.34	10.40
Α27	492857.84	4237874.45	10.42
Α28	492856.05	4237867.16	10.28
Α29	492850.10	4237841.07	9.37
Α30	492848.07	4237826.32	12.75
Α31	492847.80	4237813.62	13.11
Α32	492846.91	4237806.05	13.21
Α33	492847.25	4237786.05	13.40
Α34	492847.57	4237765.33	13.49
Α35	492849.54	4237739.09	14.40
Α36	492841.29	4237739.09	14.40
Α37	492838.33	4237739.36	14.34
Α38	492835.63	4237728.28	14.45
Α39	492839.61	4237727.68	16.00
Α40	492839.78	4237719.74	15.99
Α41	492848.81	4237691.83	16.78
Α42	492849.10	4237682.54	17.05
Α43	492848.16	4237675.38	17.80
Α44	492844.74	4237661.64	17.77
Α45	492834.88	4237653.52	17.80
Α46	492829.26	4237645.57	18.00
Α47	492817.33	4237628.98	18.43
Α48	492815.43	4237624.95	18.50
Α49	492813.37	4237616.77	17.79
Α50	492812.37	4237611.88	17.90
Α51	492811.08	4237605.80	17.49
Α52	492810.72	4237601.37	19.47
Α53	492810.24	4237594.86	19.24
Α54	492809.93	4237584.50	19.15
Α55	492809.92	4237572.71	18.00
Α56	492809.90	4237563.57	19.05
Α57	492811.21	4237558.26	19.24
Α58	492816.72	4237543.54	17.99
Α59	492820.13	4237534.42	21.28
Α60	492824.59	4237519.92	20.83
Α61	492824.95	4237510.15	20.43
Α62	492826.05	4237497.86	22.21
Α63	492821.07	4237483.74	22.17
Α64	492813.32	4237471.65	22.21
Α65	492805.26	4237460.83	22.58
Α66	492792.23	4237436.90	22.76
Α67	492783.70	4237401.42	23.26
Α68	492762.25	4237373.28	24.05
Α69	492750.94	4237355.63	26.41
Α70	492733.41	4237358.62	26.36
Α71	492725.46	4237360.74	26.47
Α72	492712.12	4237361.96	26.57
Α73	492711.63	4237357.89	26.68
Α74	492685.12	4237364.97	27.35
Α75	492669.97	4237358.79	27.70
Α76	492661.16	4237343.80	28.29
Α77	492641.29	4237324.36	29.61
Α78	492622.66	4237319.04	30.27
Α79	492604.30	4237313.36	30.78
Α80	492582.41	4237293.59	31.00
Α81	492562.78	4237273.58	31.80
Α82	492551.16	4237257.01	32.43
Α83	492529.27	4237227.00	33.38
Α84	492528.83	4237216.46	33.56
Α85	492530.03	4237195.42	34.87
Α86	492536.25	4237183.54	35.60
Α87	492536.52	4237168.18	36.49
Α88	492531.04	4237163.25	36.11

ΔΕΞΙΑ

Α/Α	X	Y	Z
Δ1	493017.32	4238242.78	-0.24
Δ2	492966.68	4238232.44	0.37
Δ3	492988.61	4238228.35	2.50
Δ4	492982.92	4238204.65	2.80
Δ5	492976.57	4238177.91	3.35
Δ6	492971.53	4238157.73	3.83
Δ7	492965.56	4238141.72	4.15
Δ8	492960.01	4238126.18	4.45
Δ9	492954.27	4238111.26	4.70
Δ10	492958.59	4238109.27	3.55
Δ11	492956.59	4238092.53	3.70
Δ12	492954.45	4238076.74	3.95
Δ13	492948.52	4238059.92	4.60
Δ14	492937.71	4238045.55	5.33
Δ15	492927.40	4238036.49	5.30
Δ16	492912.14	4238025.22	6.23
Δ17	492907.19	4238018.20	6.45
Δ18	492905.16	4238011.11	6.76
Δ19	492893.19	4237992.48	6.99
Δ20	492887.44	4237959.16	8.24
Δ21	492876.26	4237922.10	9.74
Δ22	492879.84	4237892.54	10.15
Δ23	492867.60	4237842.28	11.44
Δ24	492867.70	4237820.10	11.59
Δ25	492870.82	4237783.54	12.15
Δ26	492868.50	4237766.88	12.53
Δ27	492856.73	4237730.43	13.71
Δ28	492868.39	4237679.28	15.26
Δ29	492865.84	4237665.36	15.59
Δ30	492856.95	4237653.48	16.53
Δ31	492845.07	4237643.79	16.94
Δ32	492831.56	4237623.15	17.54
Δ33	492827.51	4237610.53	17.92
Δ34	492824.28	4237581.66	18.25
Δ35	492824.88	4237556.99	18.27
Δ36	492827.18	4237548.55	18.66
Δ37	492835.97	4237530.75	19.48
Δ38	492843.24	4237509.97	21.57
Δ39	492841.71	4237480.47	22.58
Δ40	492837.09	4237469.35	21.17
Δ41	492824.89	4237456.02	21.67
Δ42	492815.49	4237439.78	22.54
Δ43	492807.99	4237412.19	23.59
Δ44	492804.04	4237397.85	24.00
Δ45	492795.85	4237378.99	24.76
Δ46	492779.56	4237366.99	25.36
Δ47	492775.84	4237356.46	26.07
Δ48	492767.80	4237345.84	26.47
Δ49	492759.61	4237340.69	26.62
Δ50	492748.02	4237338.72	26.92
Δ51	492730.19	4237338.71	27.20
Δ52	492695.39	4237345.61	26.73
Δ53	492681.07	4237342.13	26.92
Δ54	492673.90	4237318.78	28.30
Δ55	492668.51	4237318.95	28.77
Δ56	492665.32	4237321.01	29.06
Δ57	492647.34	4237309.99	29.42
Δ58	492651.61	4237307.01	29.35
Δ59	492637.48	4237304.70	29.49
Δ60	492620.91	4237299.56	29.89
Δ61	492614.89	4237295.77	30.18
Δ62	492605.70	4237286.02	30.43
Δ63	492591.30	4237265.62	30.79
Δ64	492572.03	4237246.79	31.02
Δ65	492554.65	4237227.55	33.36
Δ66	492552.50	4237216.19	33.52
Δ67	492545.11	4237198.82	34.59
Δ68	492551.25	4237184.26	35.29
Δ69	492551.79	4237167.06	35.65
Δ70	492546.91	4237156.20	36.03

ΥΠΟΜΝΗΜΑ ΣΥΜΒΟΛΩΝ ΤΟΠΟΓΡΑΦΙΚΟΥ

ΣΥΜΒΟΛΙΣΜΟΙ

- Σ1 Πολυγωνομετρικό Σημείο
- Τ1 Τριγωνομετρικό Σημείο
- R1 Χωροσταθμική Αφετηρία
- 1/Π Κτίσμα πλακοσκεπές
- 1/Κ Κτίσμα κεραμοσκεπές
- Βεράντα - Υπόστεγο
- Φράξη πρανούς
- Πόδι Προνοής ή Πόδι Τοιχείου
- Μανδρότοιχος
- Αγωγός Ύδρευσης
- Ξερολιθιά
- Είσοδος
- Κολώνα Δ.Ε.Η.
- Στύλος Φωτισμού
- Ασφαλτοστρωμένη οδός
- Χωματόδρομος
- Ισοψείς Καμπύλες Κύριες
- Ισοψείς Καμπύλες Δευτερεύουσες

ΥΠΟΜΝΗΜΑ ΥΔΡΑΥΛΙΚΩΝ ΕΡΓΩΝ

- Άξονας ρέματος / διευθέτησης
- Δευτερεύων άξονας διευθέτησης
- Πόδι αναχώματος - Έυρος κατάληψης έργων
- Έυρος κατάληψης συρματοκιβωτίων
- Στέψη διευθετημένης κοίτης (αρχή αναβαθμών)
- Πυθμένας διευθετημένης κοίτης με επένδυση από συρματοκιβώτια
- Στέψη διευθετημένης κοίτης (αρχή αναβαθμών)
- Έυρος κατάληψης συρματοκιβωτίων
- Πόδι αναχώματος - Έυρος κατάληψης έργων
- Ανάχωμα με συρματοκιβώτια στην στέψη του ρέματος
- Ανάχωμα με κατάλληλα υλικά στην στέψη του ρέματος
- Τοιχείο μικρού ύψους στην στέψη του ρέματος
- Γραμμή Πλυμμήρας 50ετίας με τυχόν έργα διευθέτησης
- Γραμμή Πλυμμήρας 50ετίας χωρίς έργα διευθέτησης
- Γραμμή οριοθέτησης ρέματος με τυχόν έργα διευθέτησης
- Γραμμή οριοθέτησης ρέματος χωρίς έργα διευθέτησης

A96 / A96

ΔΙΑΝΟΜΗ ΠΙΝΑΚΙΔΩΝ

ΥΠΟΜΝΗΜΑ

1. Τριγωνομετρική Εξάρτηση : Κρατικό Δίκτυο Γ.Υ.Σ.
   Προβολή : Ε.Γ.Σ.Α.
   Φ.Χ. 1:50000 ΝΕΑ ΨΑΡΑ ΣΥΝΤΕΤΑΓΜΕΝΩΝ φ=38° 15' λ=0° 15'
2. Υψομετρική Εξάρτηση:
   Υψόμετρα Ξηράς από Μ.Σ.Θ. (Γ.Υ.Σ.)

ΕΛΛΗΝΙΚΗ ΔΗΜΟΚΡΑΤΙΑ
ΠΕΡΙΦΕΡΕΙΑ ΑΤΤΙΚΗΣ
ΠΕΡΙΦΕΡΕΙΑΚΗ ΕΝΟΤΗΤΑ ΑΝΑΤΟΛΙΚΗΣ ΑΤΤΙΚΗΣ
ΔΙΕΥΘΥΝΣΗ ΤΕΧΝΙΚΩΝ ΕΡΓΩΝ

ΣΥΜΒΑΣΗ:

ΜΕΛΕΤΗ ΟΡΙΟΘΕΤΗΣΗΣ – ΔΙΕΥΘΕΤΗΣΗΣ ΡΕΜΑΤΩΝ ΒΟΡΕΙΩΝ ΠΕΡΙΟΧΩΝ ΠΕΡΙΦΕΡΕΙΑΚΗΣ ΕΝΟΤΗΤΑΣ ΑΝΑΤΟΛΙΚΗΣ ΑΤΤΙΚΗΣ

ΜΕΛΕΤΗ ΟΡΙΟΘΕΤΗΣΗΣ
ΡΕΜΑΤΟΣ ΧΙΛΙΟΠΟΤΑΜΟΥ

ΟΡΙΖΟΝΤΙΟΓΡΑΦΙΑ ΠΡΟΤΑΣΗΣ ΟΡΙΟΘΕΤΗΣΗΣ Ρ. ΧΙΛΙΟΠΟΤΑΜΟΥ
(ΦΥΛΛΟ 1/3)

ΑΡΙΘΜΟΣ ΣΧΕΔΙΟΥ: **Ο1**

ΚΛΙΜΑΚΑ: **1:500**

ΑΝΑΘΕΩΡΗΣΕΙΣ			

ΣΥΜΠΡΑΤΤΟΝΤΑ ΓΡΑΦΕΙΑ ΜΕΛΕΤΩΝ
1. ΓΕΩΡΓΙΟΣ ΝΕΒΕΣΚΑΛΟΣ
2. ΕΥΓΕΝΙΑ ΛΑΖΑΡΗ
3. ΕΥΑΓΓΕΛΟΣ ΚΑΡΑΜΠΛΙΑΣ & ΣΙΑ Ε.Ε. με δ.τ. "ΓΕΩΔΙΚΤΥΟ"

ΕΝΕΡΓΕΙΑ	ΟΝΟΜΑΤΕΠΩΝΥΜΟ	ΗΜΕΡΟΜΗΝΙΑ	ΥΠΟΓΡΑΦΗ
ΕΚΠΟΝΗΣΗ	ΝΕΒΕΣΚΑΛΟΣ ΓΕΩΡΓΙΟΣ	02/2023	
	ΛΑΖΑΡΗ ΕΥΓΕΝΙΑ	02/2023	
ΕΠΙΒΛΕΨΗ	ΘΕΟΦΑΝΟΠΟΥΛΟΣ ΘΕΟΦΑΝΗΣ		
ΘΕΩΡΗΣΗ	ΨΑΡΟΜΙΧΑΛΑΚΗΣ ΓΕΩΡΓΙΟΣ		

ΕΓΚΡΙΤΙΚΗ ΑΠΟΦΑΣΗ